


Zastavěná plocha : 63 m<sup>2</sup>

Plocha pronajmu pozemku: 1000 m<sup>2</sup>

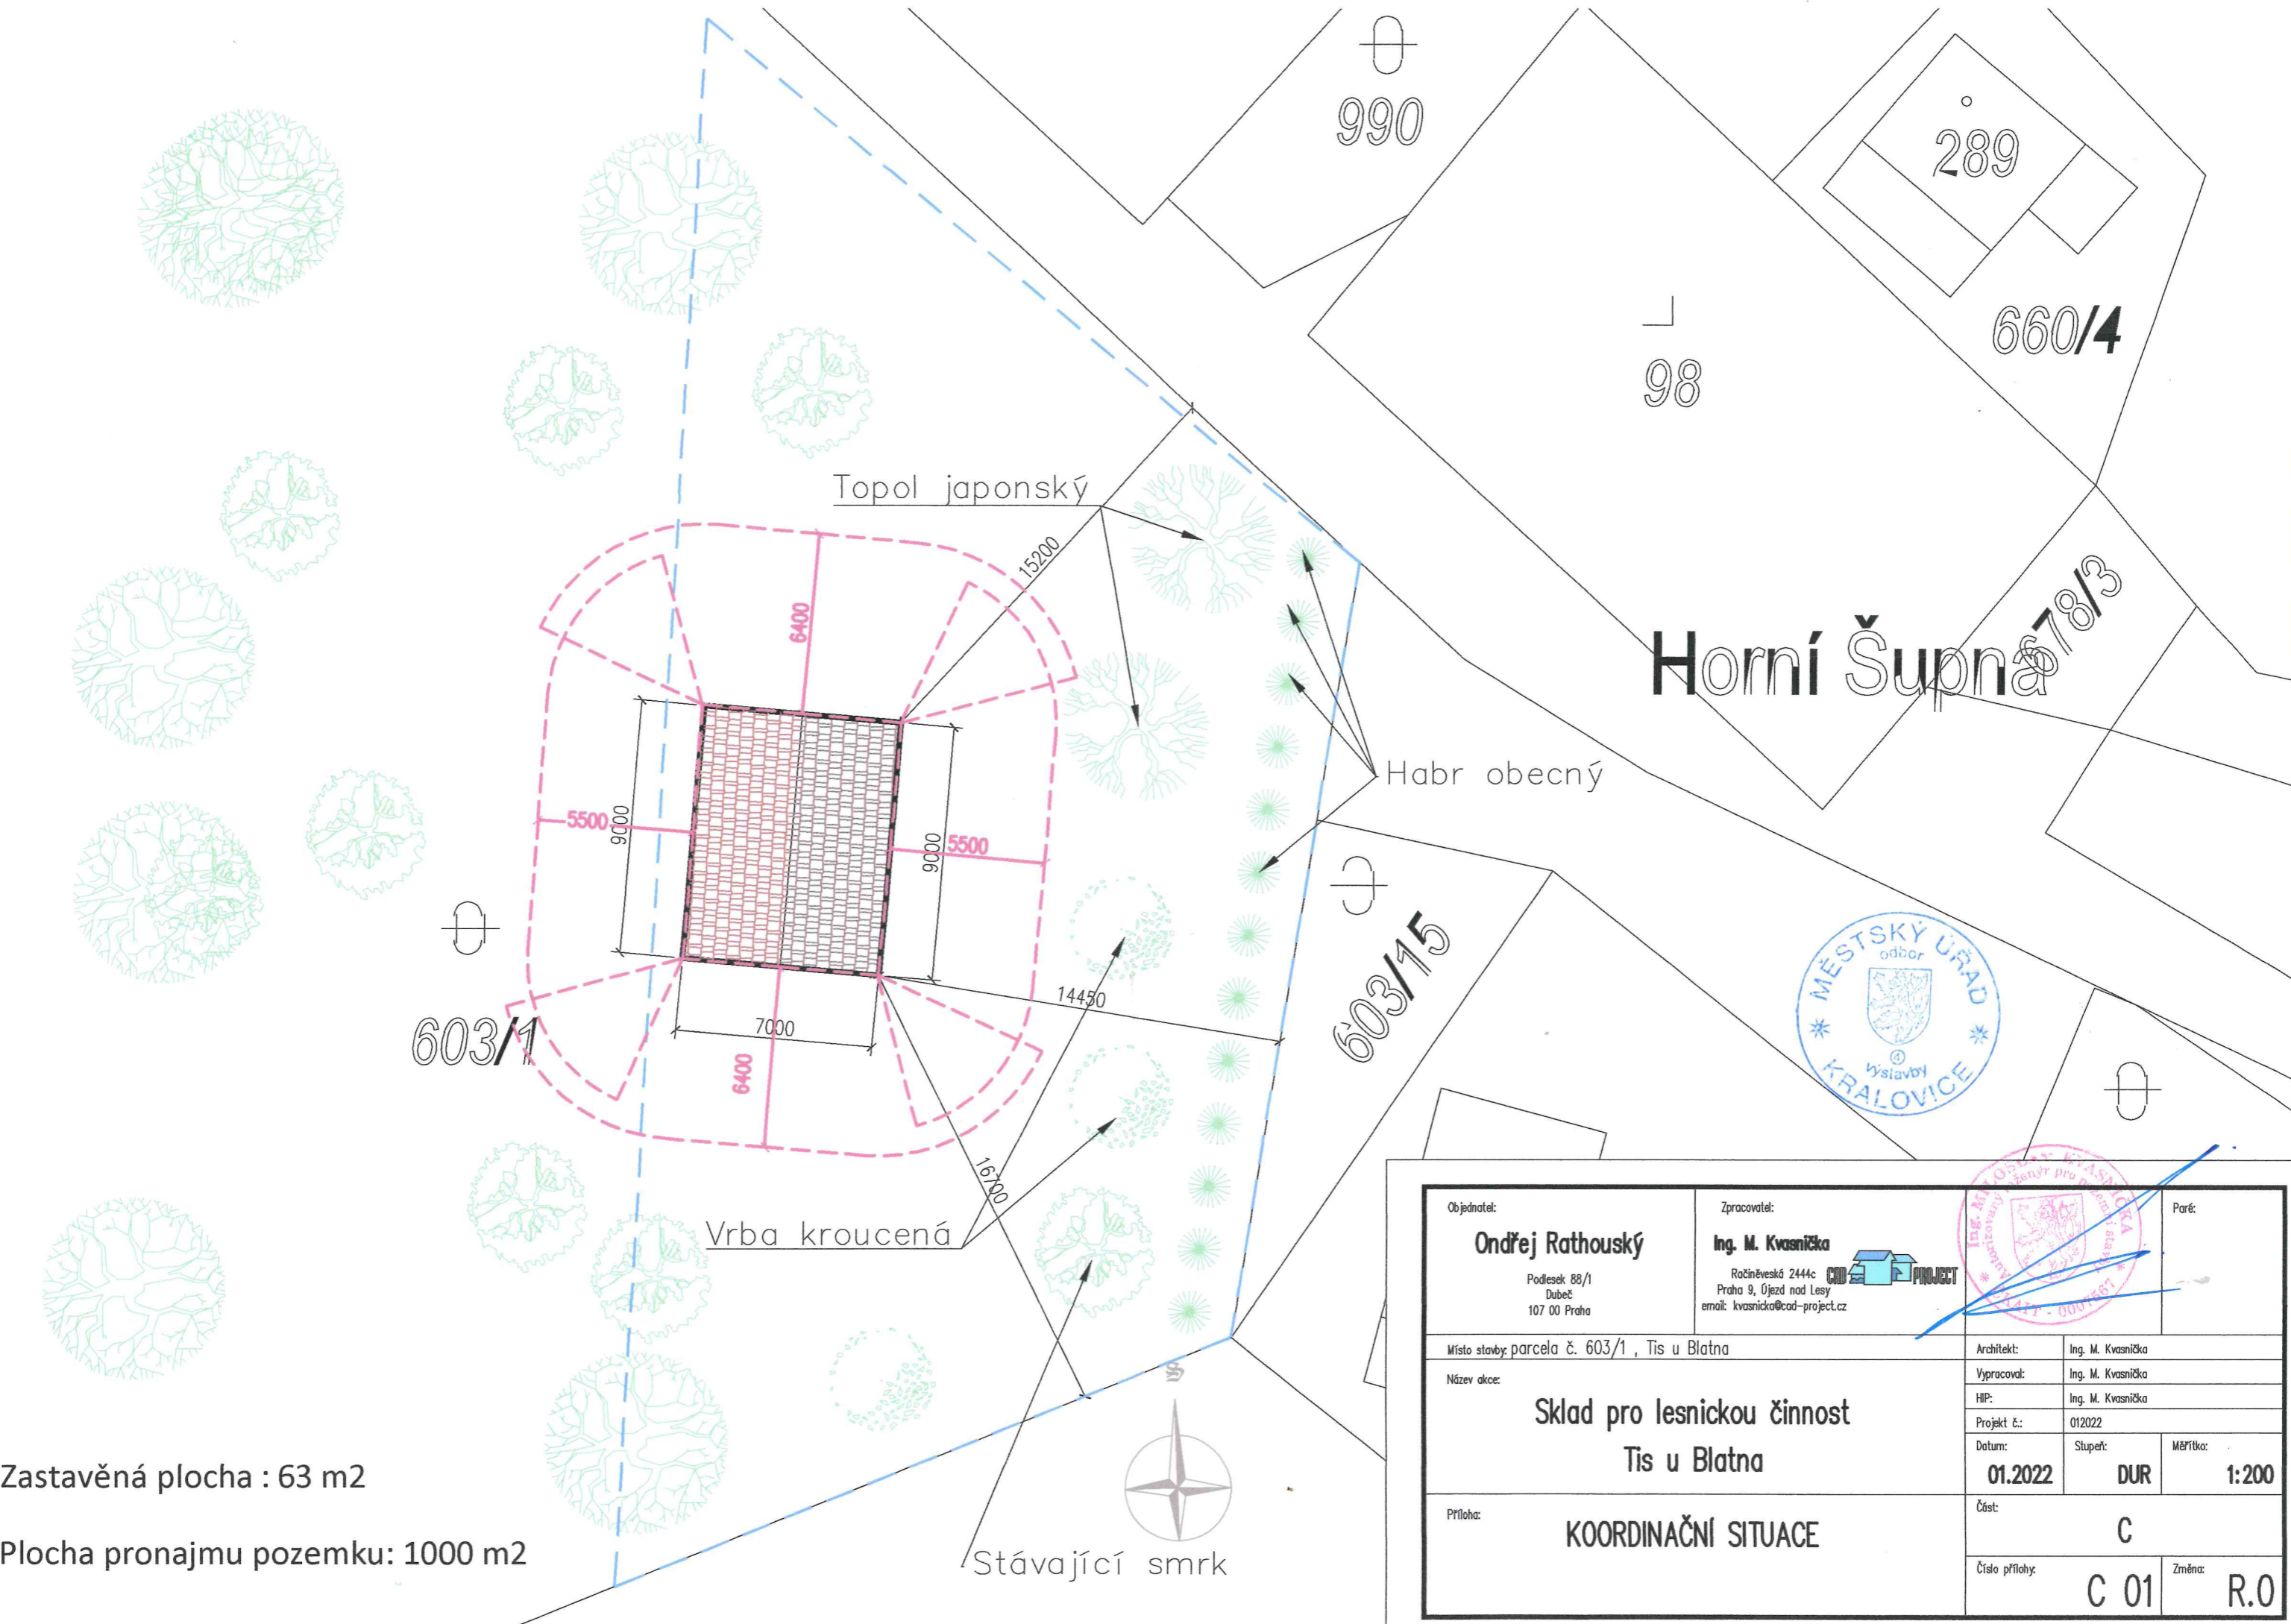

Objednatel: <b>Ondřej Rathouský</b> Podlesek 88/1 Dubeč 107 00 Praha	Zpracovatel: <b>Ing. M. Kvasnička</b> Račíněveská 2444c Praha 9, Újezd nad Lesy email: kvasnicka@cad-project.cz	Paré:
Místo stavby: parcela č. 603/1, Tis u Blatna	Architekt: Ing. M. Kvasnička	
Název akce: <b>Sklad pro lesnickou činnost Tis u Blatna</b>	Vypracoval: Ing. M. Kvasnička	
	HIP: Ing. M. Kvasnička	
	Projekt č.: 012022	
	Datum: 01.2022	Stupeň: DUR
		Měřítko: 1:200
Průloha: <b>KOORDINAČNÍ SITUACE</b>	Část: C	
	Číslo průlohy: C 01	Změna: R.0